

---

# Travaux de réhabilitation de la clinique vétérinaire et du nouveau bâtiment contigu

25 avenue de la Fraternité  
12100 Millau

---

Maitre d'ouvrage : **SCI des Grands Causses**

25 avenue de la Fraternité  
12100 Millau

Maitre d'oeuvre :





- 1 Zone Commerciale du Rodoir  
BP 16 La Roche-Bd 56130 NIVILLAC  
- 11 Quai de Brest - 35600 REDON  
Tél 02 99 90 63 75 Fax 02 99 90 68 27  
e-mail : [agence@burgaud-architectes.fr](mailto:agence@burgaud-architectes.fr)

---

## ETAT ACTUEL

|                   |            |
|-------------------|------------|
| <b>N° 394-25</b>  | 25/08/2025 |
| Dessinateur : CGV | Ech.       |
| MODIFICATIONS :   | DATES :    |

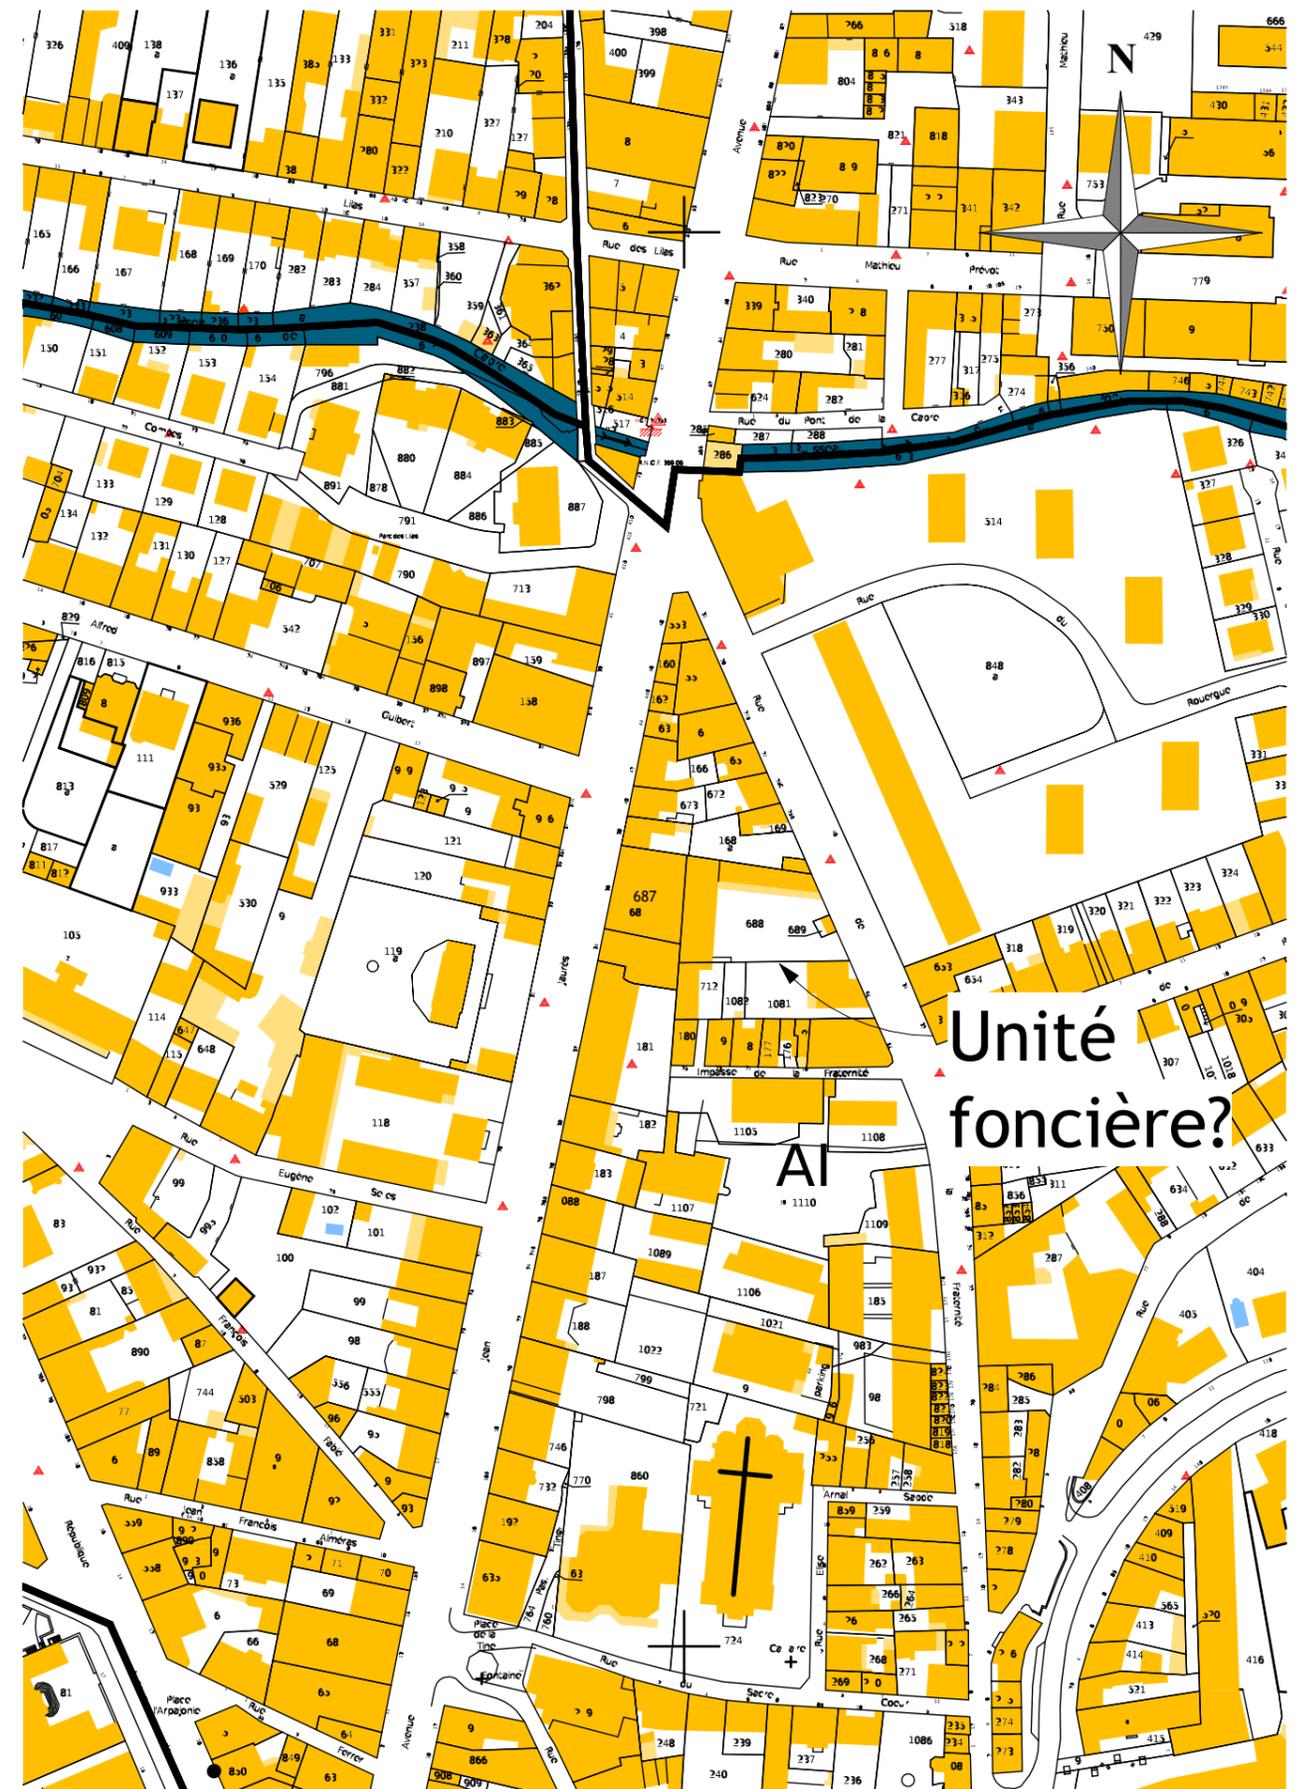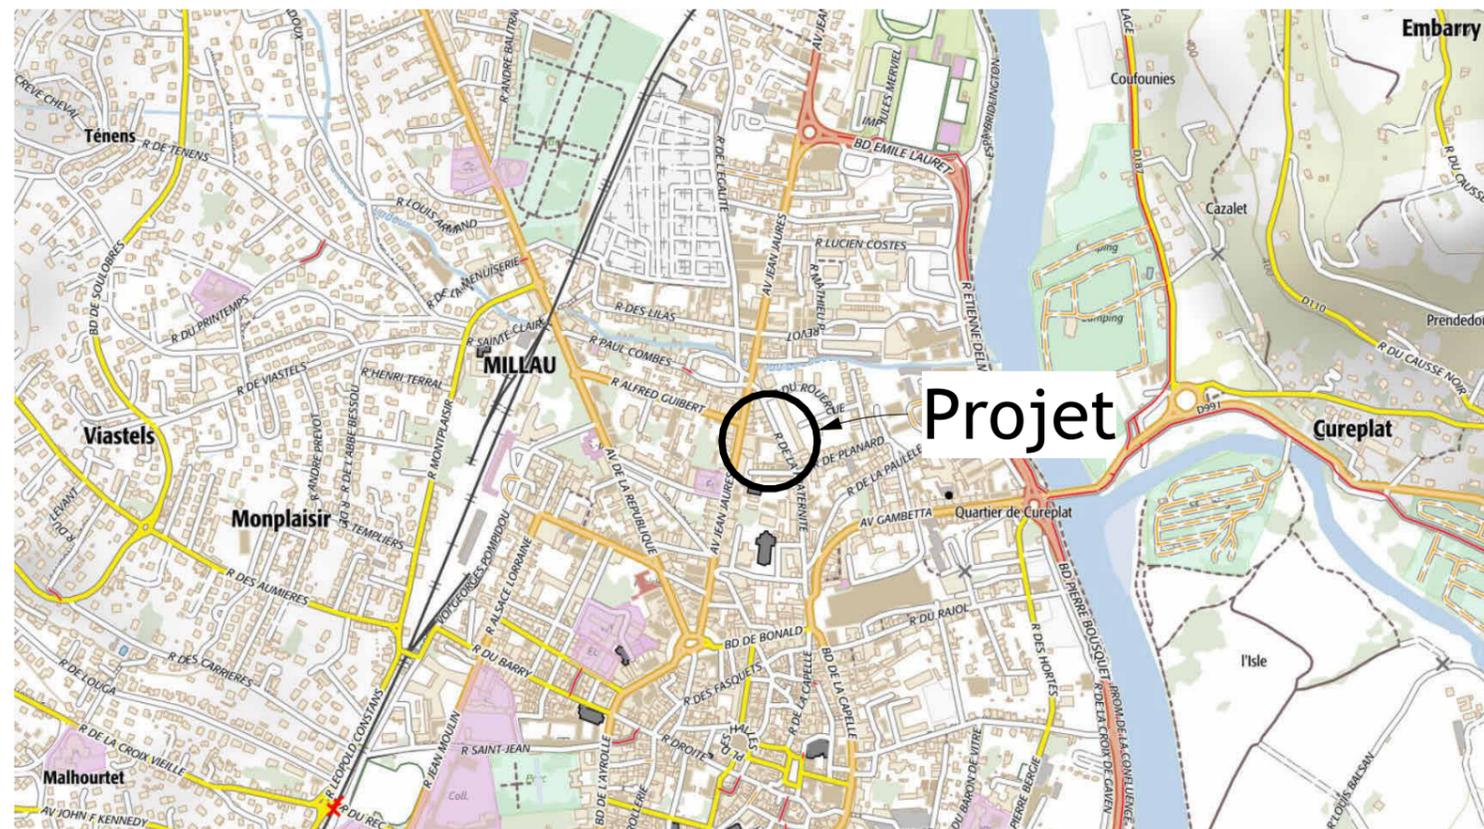

**Maitre d'oeuvre**  
 1 ZC du Rodoir 56130 NIVILLAC  
 11 quai de Brest 35600 REDON  
 02 99 90 63 75  
 www.burgaud-architectes.fr

**Maitre d'ouvrage**  
 SCI des Grands Causses  
 25 avenue de la Fraternité  
 12100 Millau


**Adresse du projet**  
 25 avenue de la Fraternité  
 12100 Millau

**Version**

|                    |            |
|--------------------|------------|
| <b>ETAT ACTUEL</b> |            |
| Date               | 25/08/2025 |
| Echelle            | 1 : 2000   |
| Dess. :            | CGV        |
| VISA :             |            |

**N° 394-25**  
 Travaux de réhabilitation de la clinique vétérinaire et du nouveau bâtiment contigu  
**EA 1 - Plans de situation**



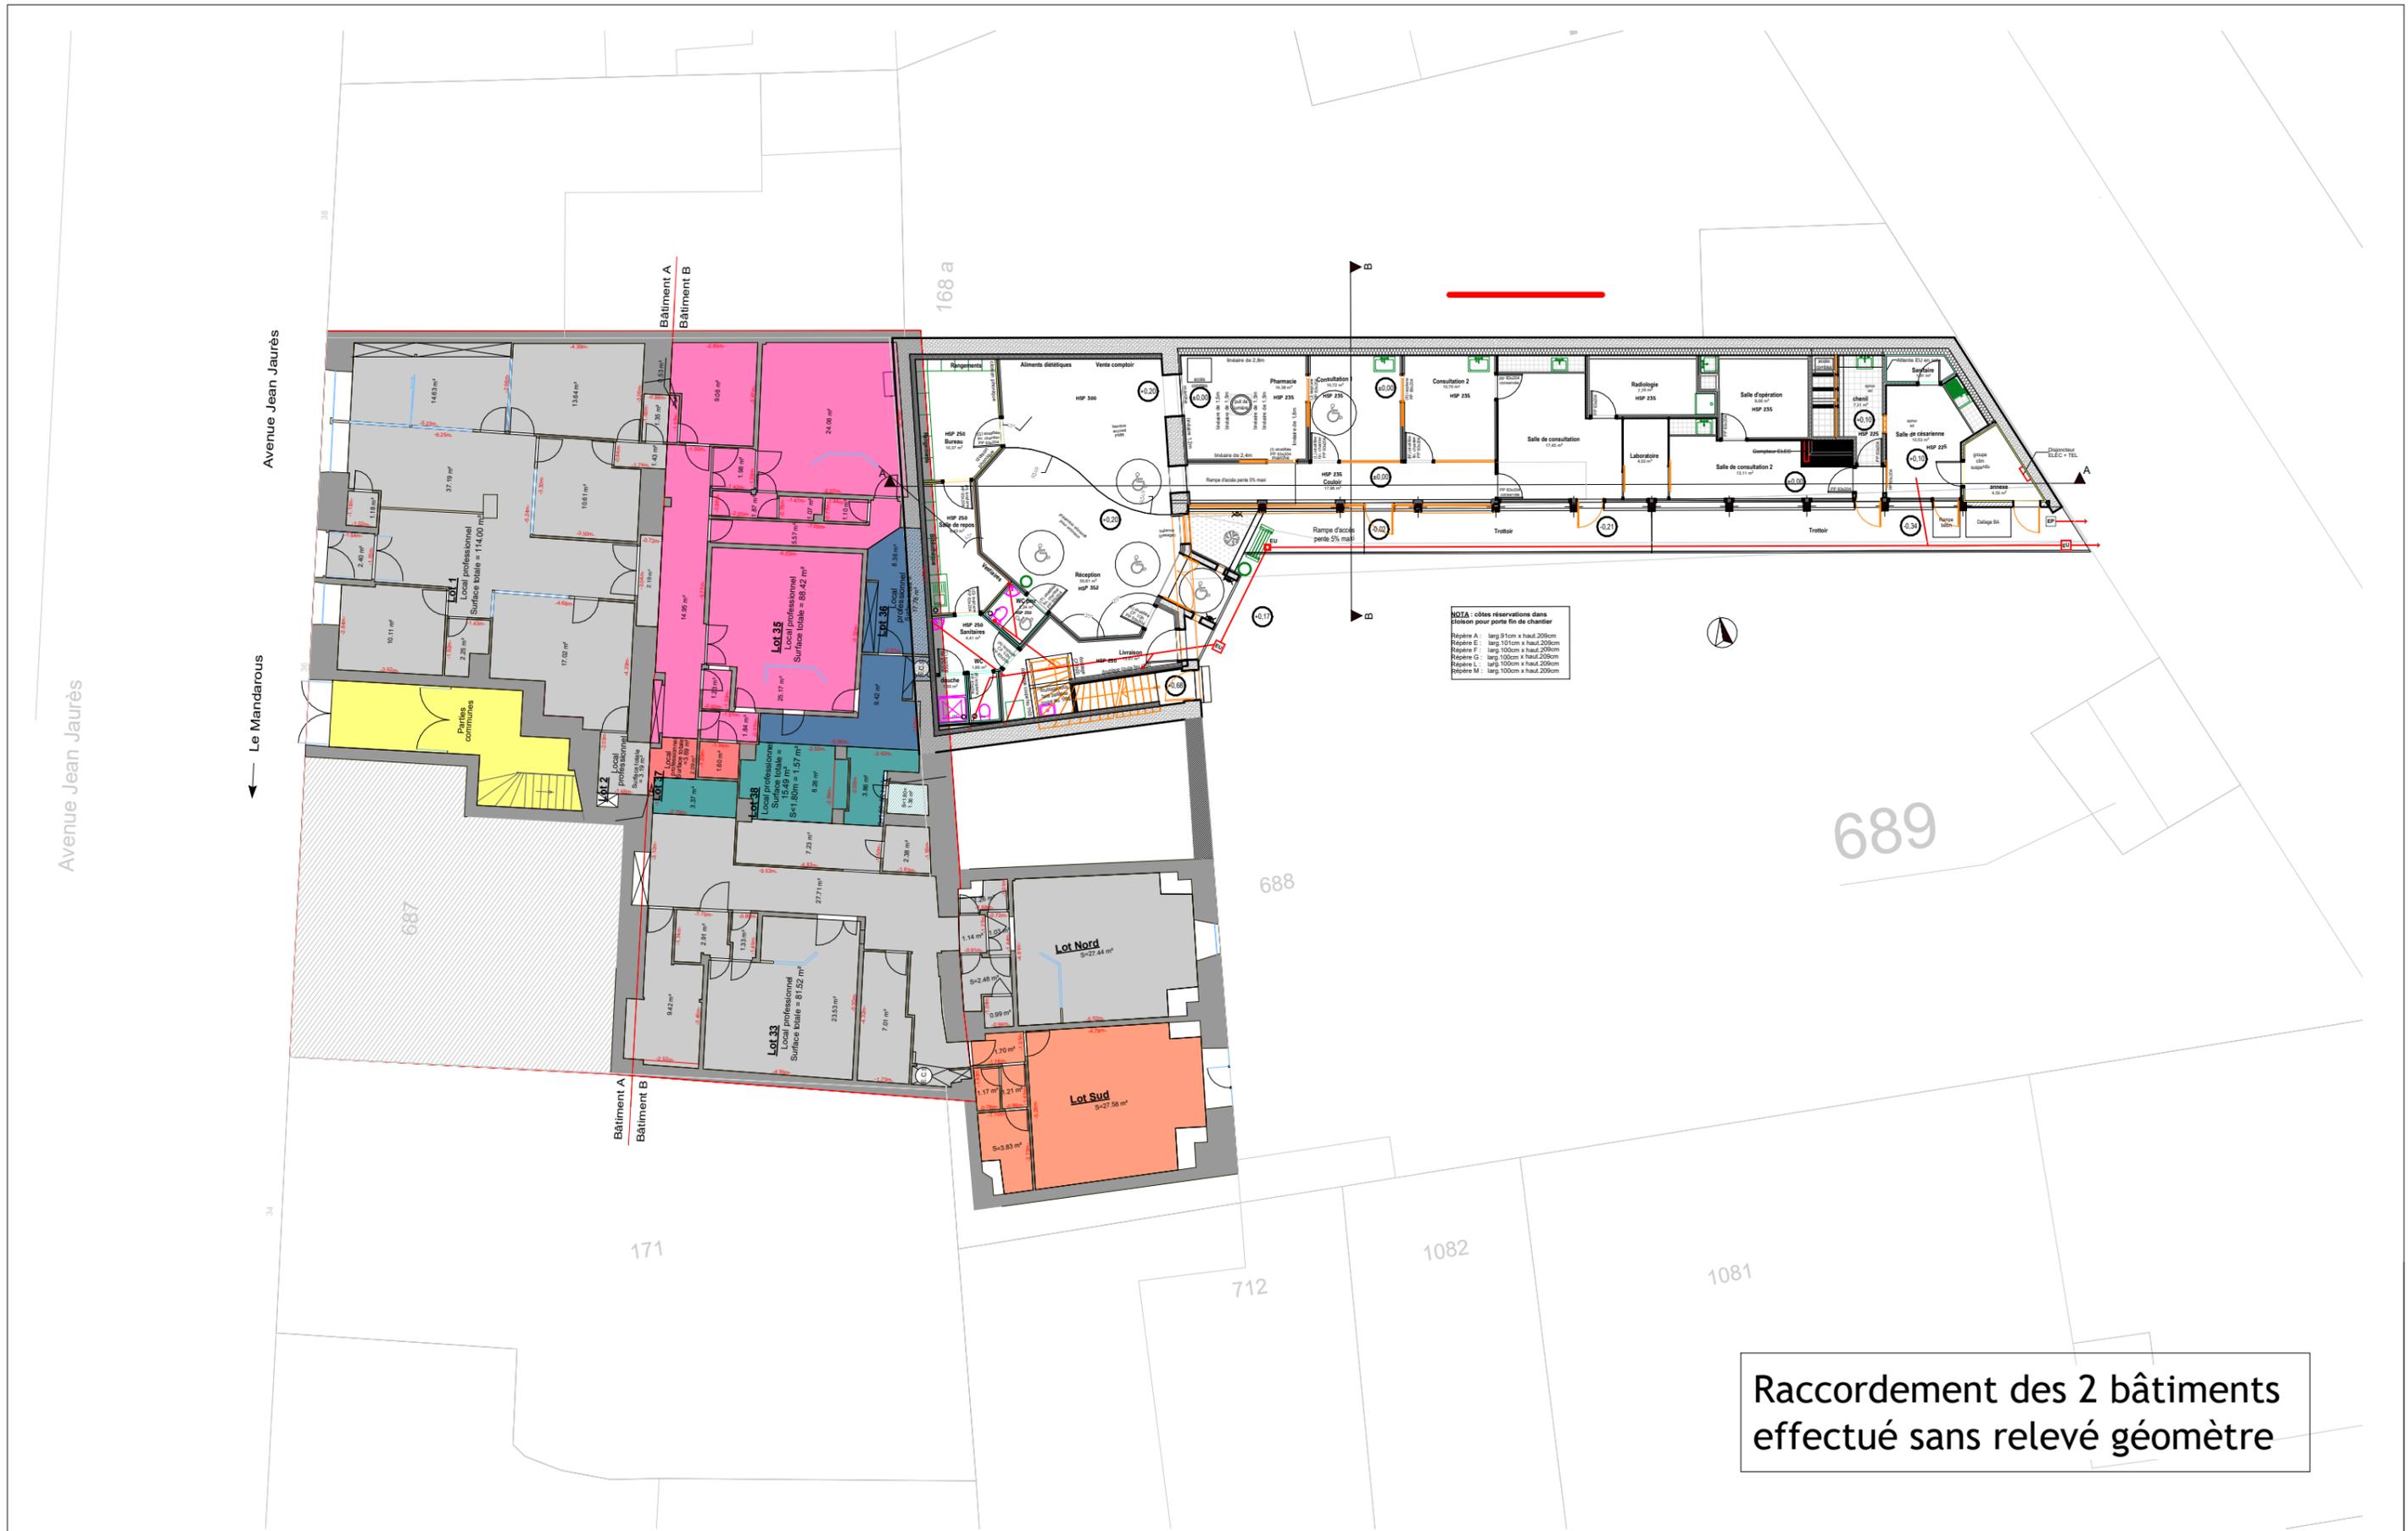

Raccordement des 2 bâtiments effectué sans relevé géomètre



**Maitre d'oeuvre**  
 1 ZC du Rodoir 56130 NIVILLAC  
 11 quai de Brest 35600 REDON  
 02 99 90 63 75  
 www.burgaud-architectes.fr

**Maitre d'ouvrage**  
 SCI des Grands Causses  
 25 avenue de la Fraternité  
 12100 Millau


**Adresse du projet**  
 25 avenue de la Fraternité  
 12100 Millau

**Version**


**ETAT ACTUEL**  
 Date 25/08/2025  
 Echelle 1 : 200

Dess. : CGV  
 VISA :


**N° 394-25**  
 Travaux de réhabilitation de la clinique vétérinaire et du nouveau bâtiment contigu  
 EA 3 - Niv 0 Actuel

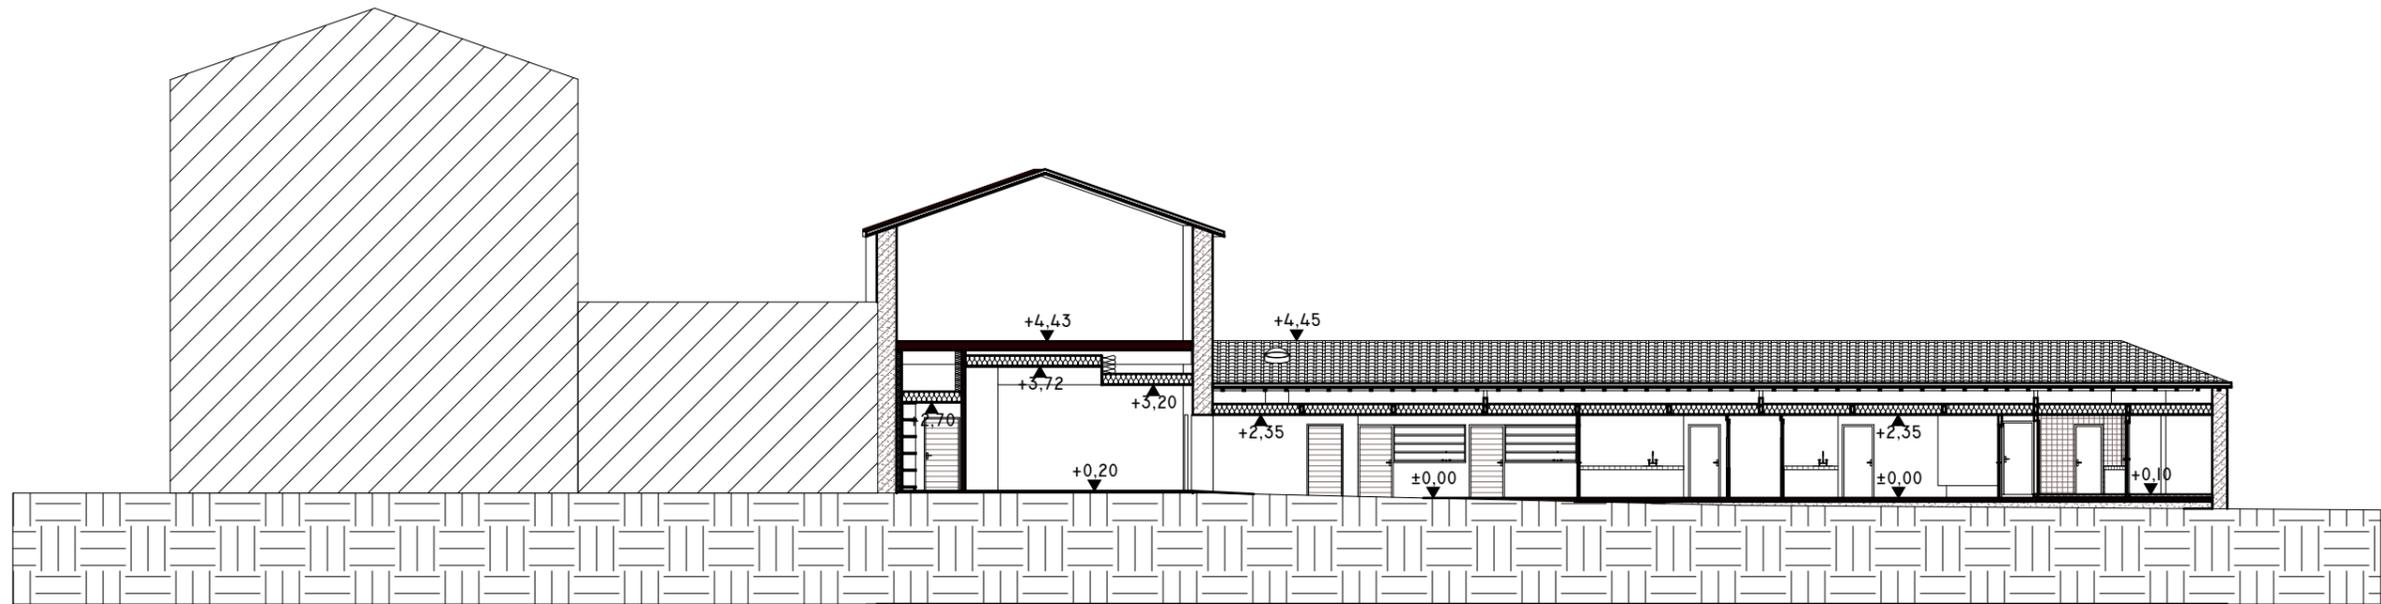


Cpe A

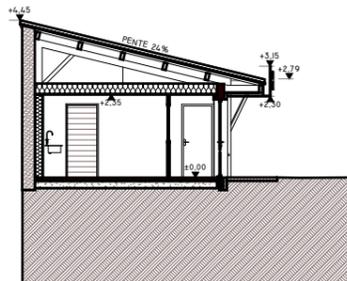

Cpe B

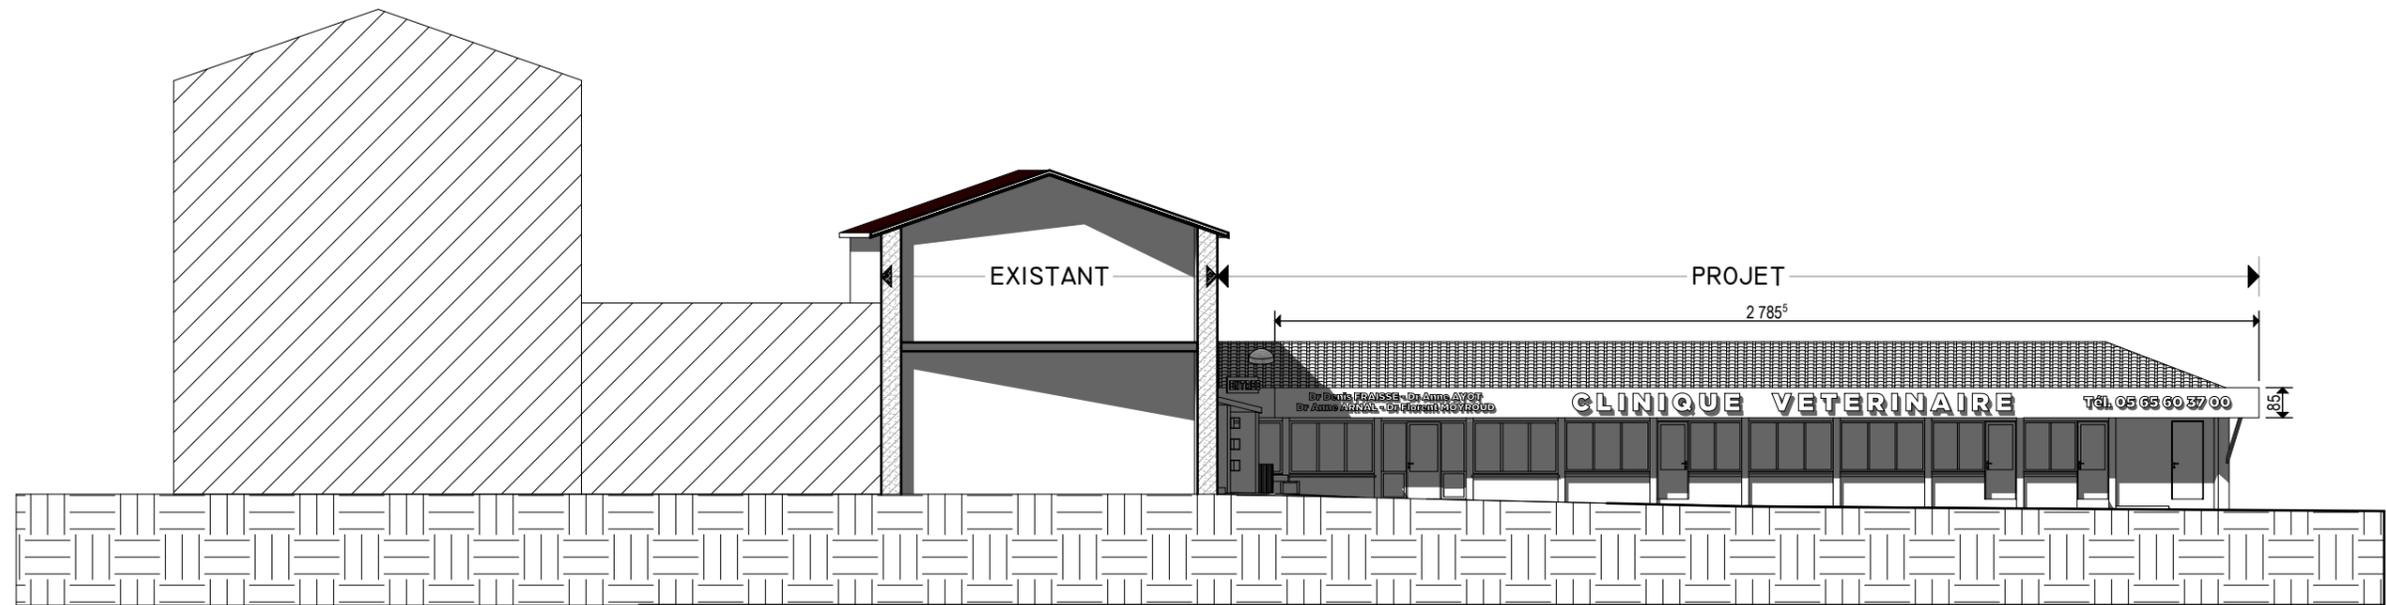

Façade SUD

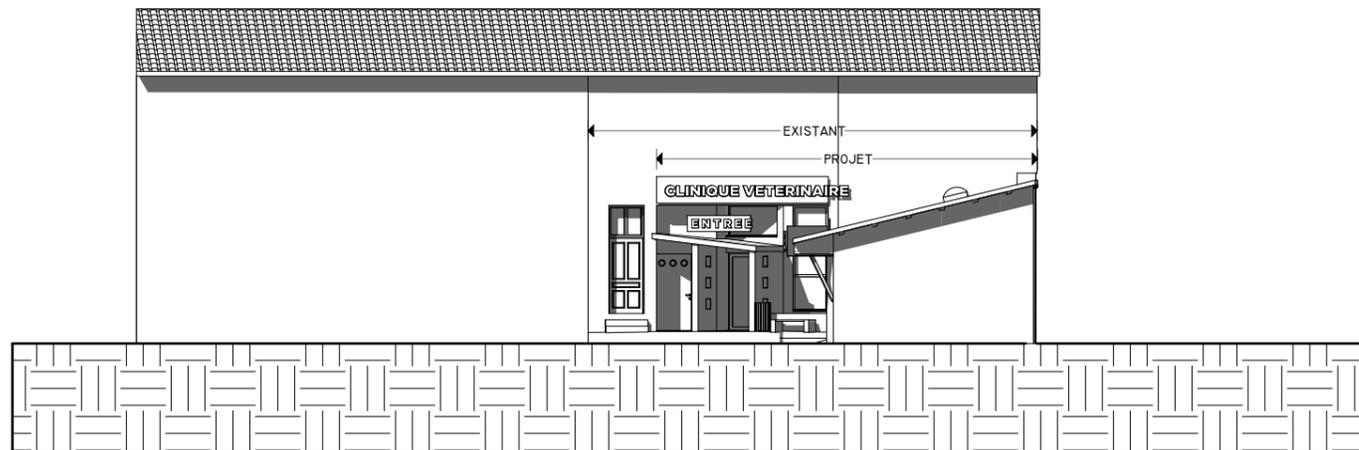

Façade EST

|  |   |  |  |         |             |            |                |   |
|--|---|--|--|---------|-------------|------------|----------------|---|
|  | Maitre d'oeuvre   | Maitre d'ouvrage   | Adresse du projet                          | Version | ETAT ACTUEL |            | N° 394-25      |   |
|  | 1 ZC du Rodoir 56130 NIVILLAC<br>11 quai de Brest 35600 REDON<br>02 99 90 63 75<br>www.burgaud-architectes.fr | SCI des Grands Causses<br>25 avenue de la Fraternité<br>12100 Millau | 25 avenue de la Fraternité<br>12100 Millau |         | Date        | 25/08/2025 | Dess. : CGV    | Travaux de réhabilitation de la clinique vétérinaire et du nouveau bâtiment contigu |
|  |   |  |  | Echelle | 1 : 200     | VISA :     | EA 5 - Façades |   |